

Akciová spoločnosť je zapísaná v Obchodnom registri Mestského súdu Bratislava III, oddiel Sa, vložka číslo 3481/B.

## OZNÁMENIE o vstupe na pozemok Verejná vyhláška

Spoločnosť SPP-distribúcia, a.s. IČO: 35 910 739, sídlo: Plátennícka 19013/2, 821 09 Bratislava ako držiteľ povolenia a prevádzkovateľ distribučnej siete plynu, v súlade s § 11 ods. 3 Zák.č. 251/2012 Z.z. o energetike, týmto oznamuje vlastníkom nehnuteľností v katastrálnom území Veľké Úľany (parc. č. 2111/64 a 2111/70)

Ulica Štefana Majora pred a v RS Štefana Majora

v zmysle prílohy prehľadná situácia

že za účelom vykonania rekonštrukcie plynárenského zariadenia, vstúpi vo verejnom záujme na cudzie pozemky a do cudzích objektov v rozsahu a spôsobom nevyhnutým na výkon činnosti prevádzkovateľa distribučnej siete. Vstup na pozemky sa bude uskutočňovať v priebehu obdobia: 03/2025-12/2025.

Toto oznámenie sa vyhlási ako verejná vyhláška v mieste obvyklým spôsobom a vyvesí sa na úradnú tabuľu v obci Veľké Úľany, na dobu 30 dní. Posledný deň vyvesenia je dňom doručenia všetkým vlastníkom nehnuteľností.

V Bratislave dňa 14.01.2025

**SPP – distribúcia, a.s.**

Plátennícka 2


IČO: 35 910 739 1109  
-246-

SPP-distribúcia, a.s.

Vyvesené dňa 15.01.2025


Zvesené dňa 13.02.2025


# VEĽKÉ ÚĽANY

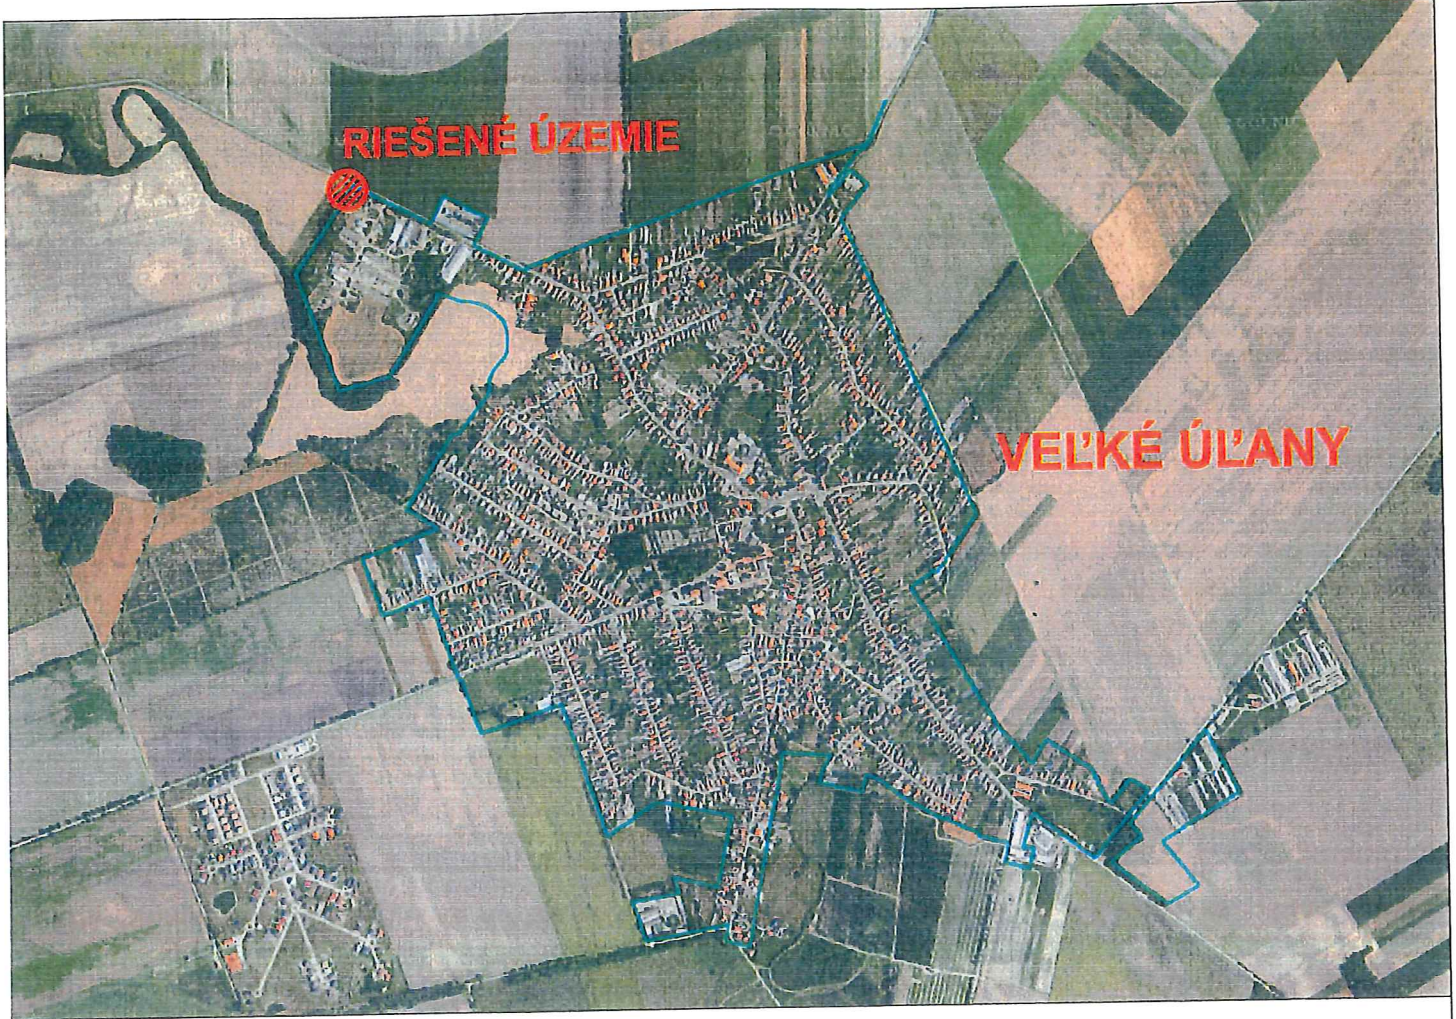


TABUĽKA NAVRHOVANÝCH PLYNOVODOV:


 


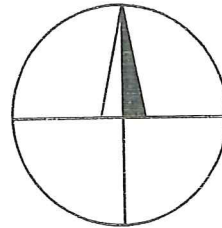


DN / d (mm)	Materiál	Tlak	Dĺžka plynovodu (m)
150	OCEĽ	VTL	11,0
225	PE	STL1	25,0
SPOLU			36,0

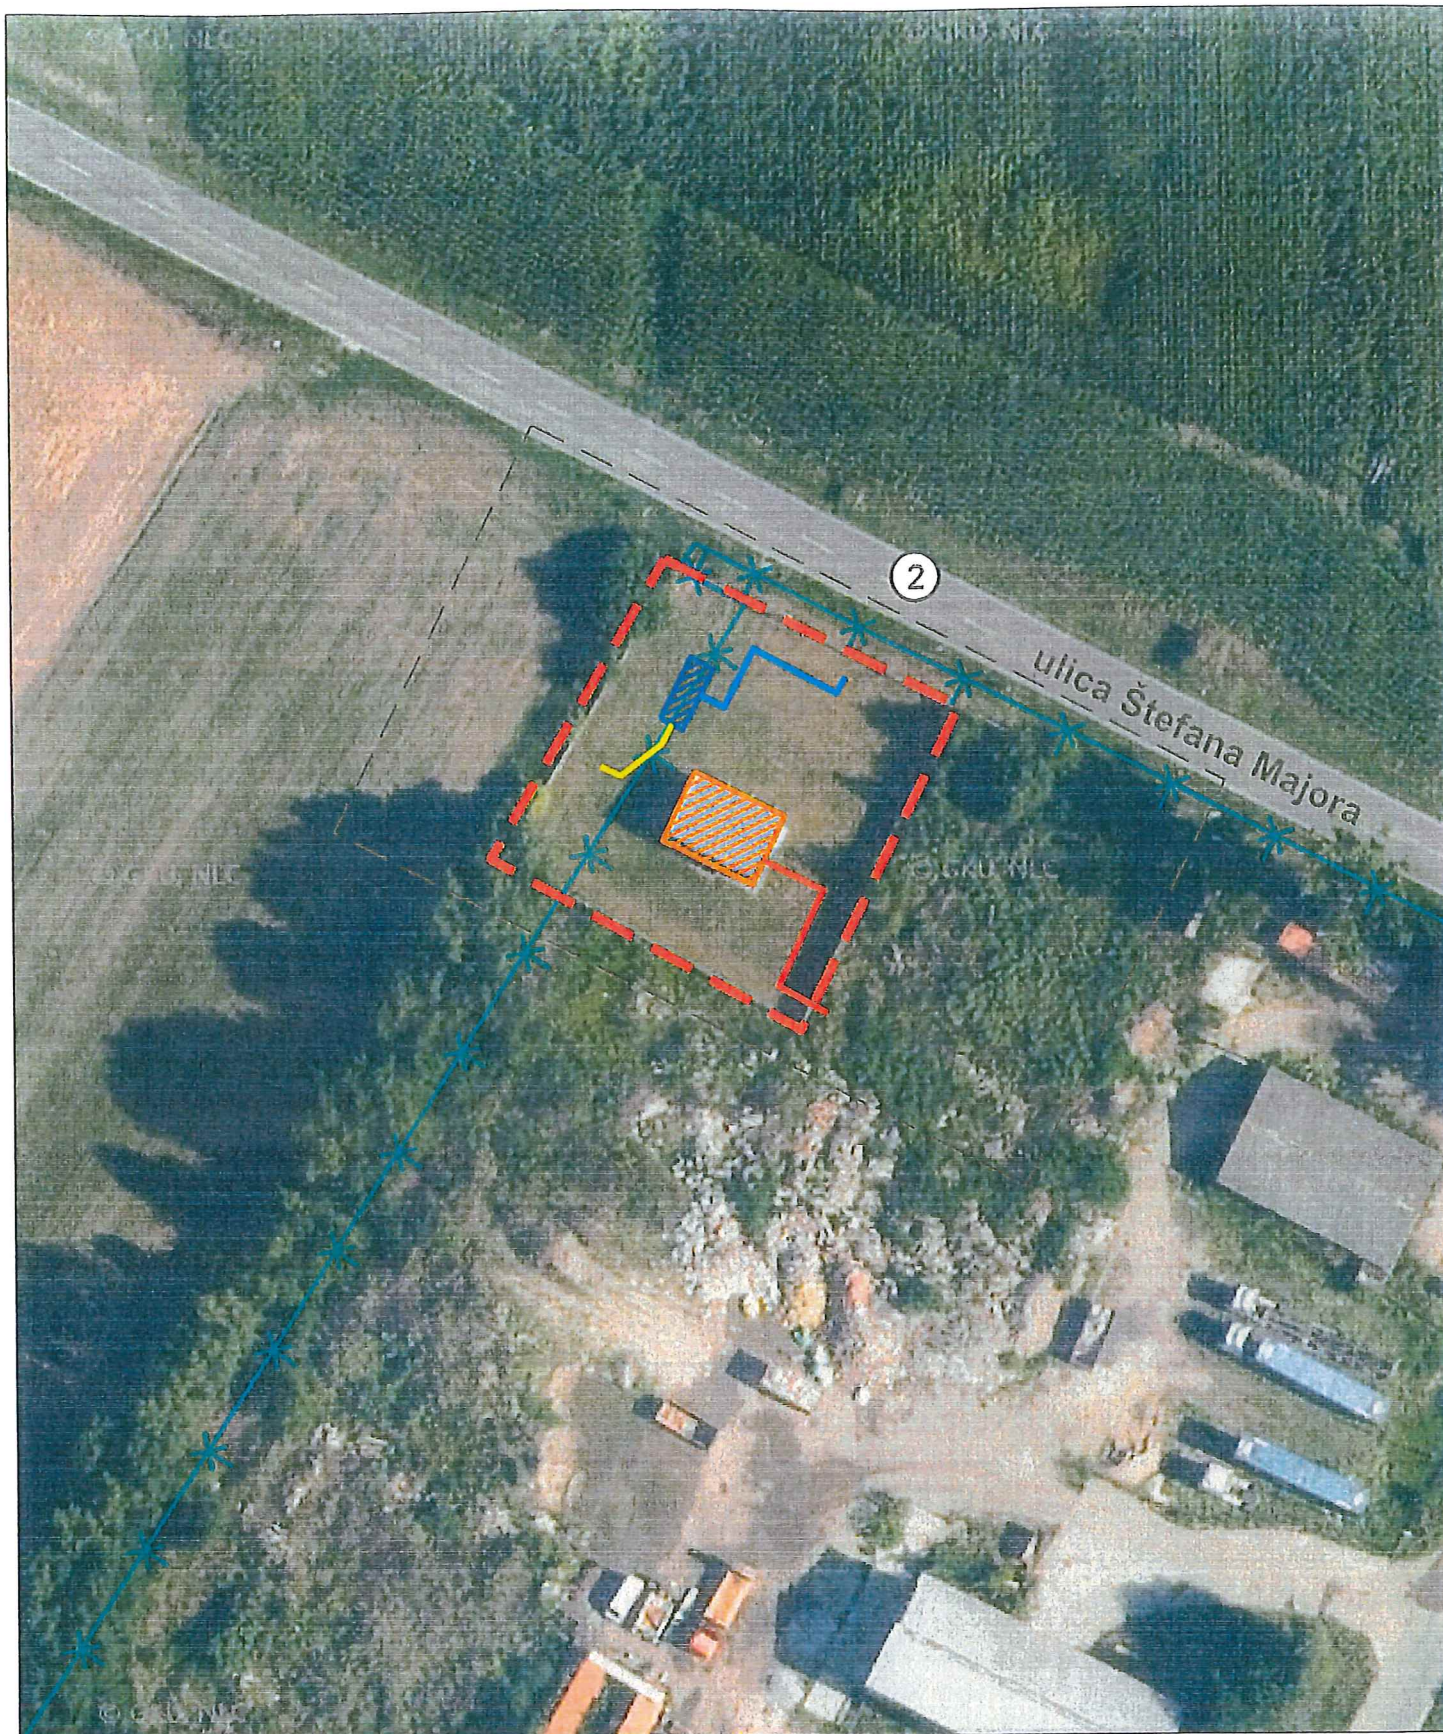

projektant	ING. JAKUBOV	Oddelenie projekcie-Bratislava Votrubova 1 825 11 Bratislava		
zodp. projektant	ING. VALOVÁ			
team leader projekcie	ING. VALOVÁ			
investor:	SPP-distribúcia, a.s.		825 11 Bratislava, Mlynské Nivy 44b	
stavba:	<b>REKONŠTRUKCIA RS VEĽKÉ ÚĽANY ŠTEFANA MAJORA</b>		č.zókožky	SD/21529
objekt:			PREPOJE A ODPOJE	dátum
názov výkresu:	<b>SITUÁCIA - UL. ŠTEFANA MAJORA</b>		stupeň	DRS
			formát	2A <sub>4</sub>
			mierka	
			č.výkresu:	1
Všetky práva na túto technickú dokumentáciu patria výhradne spoločnosti SPP-distribúcia, a.s. Táto technická dokumentácia nesmie byť kopírovaná, rozmnožovaná alebo iným spôsobom poskytovaná tretím osobám bez výslovného súhlasu vlastníka.				



**LEGENDA:**

	RIEŠENÉ ÚZEMIE
	NAVROVANÉ PREPOJENIE VTL PLYNOVODU NA NOVÝ OBJEKT RS, DĹŽKA 11,0m
	NAVROVANÉ PREPOJENIE STL1 PLYNOVODU NA NOVÝ OBJEKT RS, DĹŽKA 25,0m
	EXISTUJÚCI OBJEKT RS NAVRHNUÝ NA ZRUŠENIE, DĹŽKA 23,0m
	EXISTUJÚCI OBJEKT RS NAVRHNUÝ NA OdstAVENIE
	NAVROVANÝ OBJEKT RS
	ČÍSLO VÝKRESU