

VEĽKÉ ÚĽANY územný plán obce




OBSTARÁVATEĽ: OBEC VEĽKÉ ÚĽANY / SPRACOVATEĽ: ÚPn s.r.o. / RIEŠITELIA: INGARCH MDUDÁŠOVÁ, INGARCH JCOPLÁK, Ph.D.

OBSTARÁVATEĽ: OBEC VEĽKÉ ÚĽANY / SPRACOVATEĽ: ÚPn s. r. o.

LEGENDA KOMPLEXNÉHO NÁVRHU:	STAV	NÁVRH
NAVROVANÝ DOPLNOK		
OZNAČENIE DOPLNKU		D1
PLOCHY TECHNICKEJ VYBAVENOSTI (VRÁTANE PRÍSTUPOVEJ KOMUNIKÁCIE)		
LÍNOVÁ ZELEŇ		
LEGENDA VÝKRESU VÝNATIA Z PPF:		
NAVROVANÝ DOPLNOK = HRANICA ZÁBERU PPF		
OZNAČENIE DOPLNKU		D1
ORNÁ PÓDA POD ZÁVLAHOU (CELÝ PPF)		
HRANICA BPEJ / KÓD BPEJ		
ORNÁ PÓDA 4 NAJLEPŠÍCH BPEJ		 /1.2.
ORNÁ PÓDA OSTATNÝCH BPEJ		 /6.


LEGENDA:	STAV	NÁVRH
HRANICA RIEŠENÉHO ÚZEMIA		
HRANICA KATASTRÁLNEHO ÚZEMIA		
HRANICA ZASTAVANÉHO ÚZEMIA K 11/1990		
VONKAŠIE VEDENIE VN		
VYSOKOTLAKOVÝ PLYNOVOD		
ROPOVOD		
PHO VODNEHO ZDROJA II. STUPŇA (VONKAŠIE)		
OCHRANÉ PÁSMO LETECKÉHO ZAR. VOR (SEKTOR D = 600 m)		
ŠTÁTNE CESTY I. TREDY		
ŠTÁTNE CESTY II. TREDY		
CYKLISTICKÉ TRASY		
OBCHVAT OBCE		
HRANICE BPEJ / KÓD BPEJ		
PLOCHY BÝVANIA		
PLOCHY OBČANSKEHO VYBAVENIA		
PLOCHY ŠPORTU A REKREAČIE		
PLOCHY PRÍEMYSELNEJ VÝROBY A SKLADOV		
PLOCHY POĽNOHOSPODÁRSKÝCH FAREM		
ZÁHRADY		
LESY A NELESNÁ DREVINOVÁ VEGETÁCIA		
TRVALÉ TRÁVNE PORASTY		
VEREJNÁ A VYHRADENÁ ZELEŇ		
VODNÉ PLOCHY A TOKY		
TRVALÉ KULTÚRY (SADY, VINICE)		
LÍNOVÁ ZELEŇ, ALEJE		
PLOCHY ŤAŽBY ŠTRKU		
SKLADKA ODPADU / NÁVRH NA REKULTIVÁČU		
PODMÁČANÉ PLOCHY		
ORNÁ PÓDA POD ZÁVLAHOU (CELÝ PPF)		

OZN.	VÝMERA V HA	NAVROVANÁ HLAVNÁ FUNKCIA V ZMYSLE PLATNEHO ÚPN	NAVROVANÁ HLAVNÁ FUNKCIA V ZMYSLE DOPLNU Č.01/2007	ÚČEL NAVROVANÉHO DOPLNKU
D1	5,81	ORNÁ PÓDA	TECHNICKÁ VYBAVENOSŤ	NOVÝ ROZVOJOVÝ ZÁMER

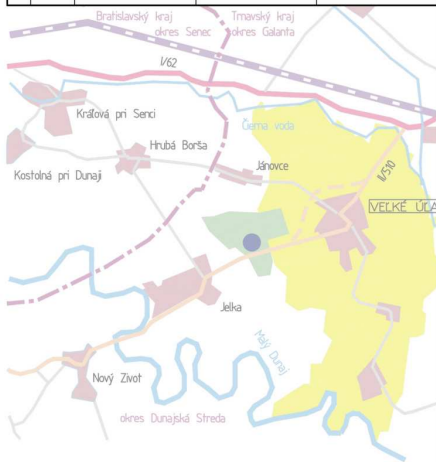

LEGENDA K SCHÉME:	STAV	NÁVRH
RIEŠENÉ ÚZEMIE		
ZASTAVANÉ ÚZEMIE		
VODNÉ TOKY		
LESNÉ PLOCHY		
ŽELEZNICA		
ŠTÁTNE CESTY I. TREDY		
ŠTÁTNE CESTY II. TREDY		
ŠTÁTNE CESTY III. TREDY		
HRANICA KRAJA		
VODNÝ ZDROJ JEĽKA		

SCHVAĽOVACIA DOLOŽKA:
 ÚPN OBCE VEĽKÉ ÚĽANY BOL SCHVAĽENÝ V OZ.
 UZN. Č.: ZO DŇA:
 FRANTIŠEK GOCH, STAROSTA OBCE

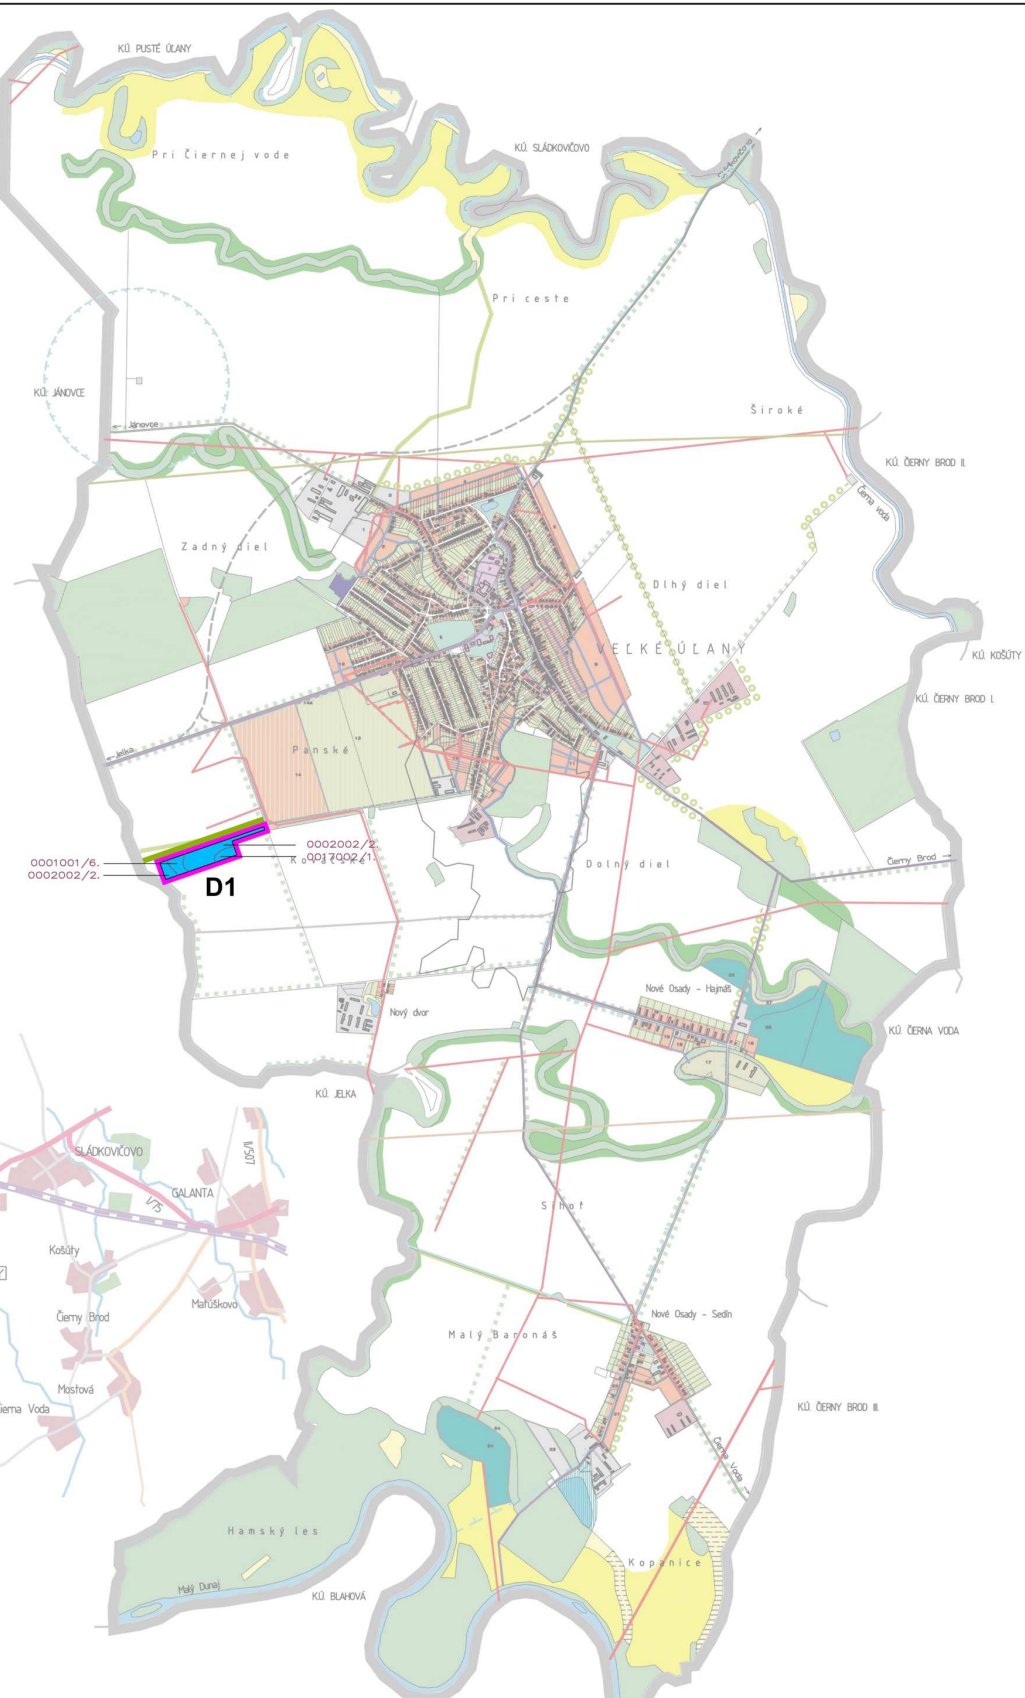

ZMENY A DOPLNKY Č. 01 / 2007
 Širšie vzťahy, Komplexný urbanistický návrh, Návrh na vyňatie z PPF **01**

DÁTUM: 2007 / MIERKA: 1/10000 (ZMENŠENÉ NA 1/15000)

Širšie vzťahy **01**

NÁVRH ÚPN / DÁTUM: 2006 0m 500m 1000m