

Obec Veľké Úľany  
Verejná vyhláška

V Nitre dňa 1.7.2024

**VEC: OZNÁMENIE O VSTUPE NA POZEMOK**

Spoločnosť **Západoslovenská distribučná a.s. Bratislava**, Vám v zmysle zákona o energetike č. 251/2012 §11 ods. 1 a 2 oznamujeme vstup na pozemky v k.ú. Veľké Úľany z dôvodu vybudovania energetických zariadení na stavbe s názvom:

**DS\_Veľké Úľany, Monika Alii, NNK**

Začiatok realizácie je plánovaný v termíne: od 08/2024 do 11/2024

Prípadné škody spôsobené činnosťou zhotoviteľa na pozemku vo Vašom vlastníctve alebo preukázateľnom nájme budú po ukončení všetkých prác na dotknutom pozemku uhradené zhotoviteľom stavby. Výška spôsobených škôd bude komisionálne vyčíslená za účasti poškodeného.


V prípade potreby doplňujúcich informácií Vás prosíme, aby ste kontaktovali nášho pracovníka:

**Mgr. Zuzana Ševčíková**

**MT: 0915 718 312**

**Gábor Puha**

**MT: 0907 718 063**

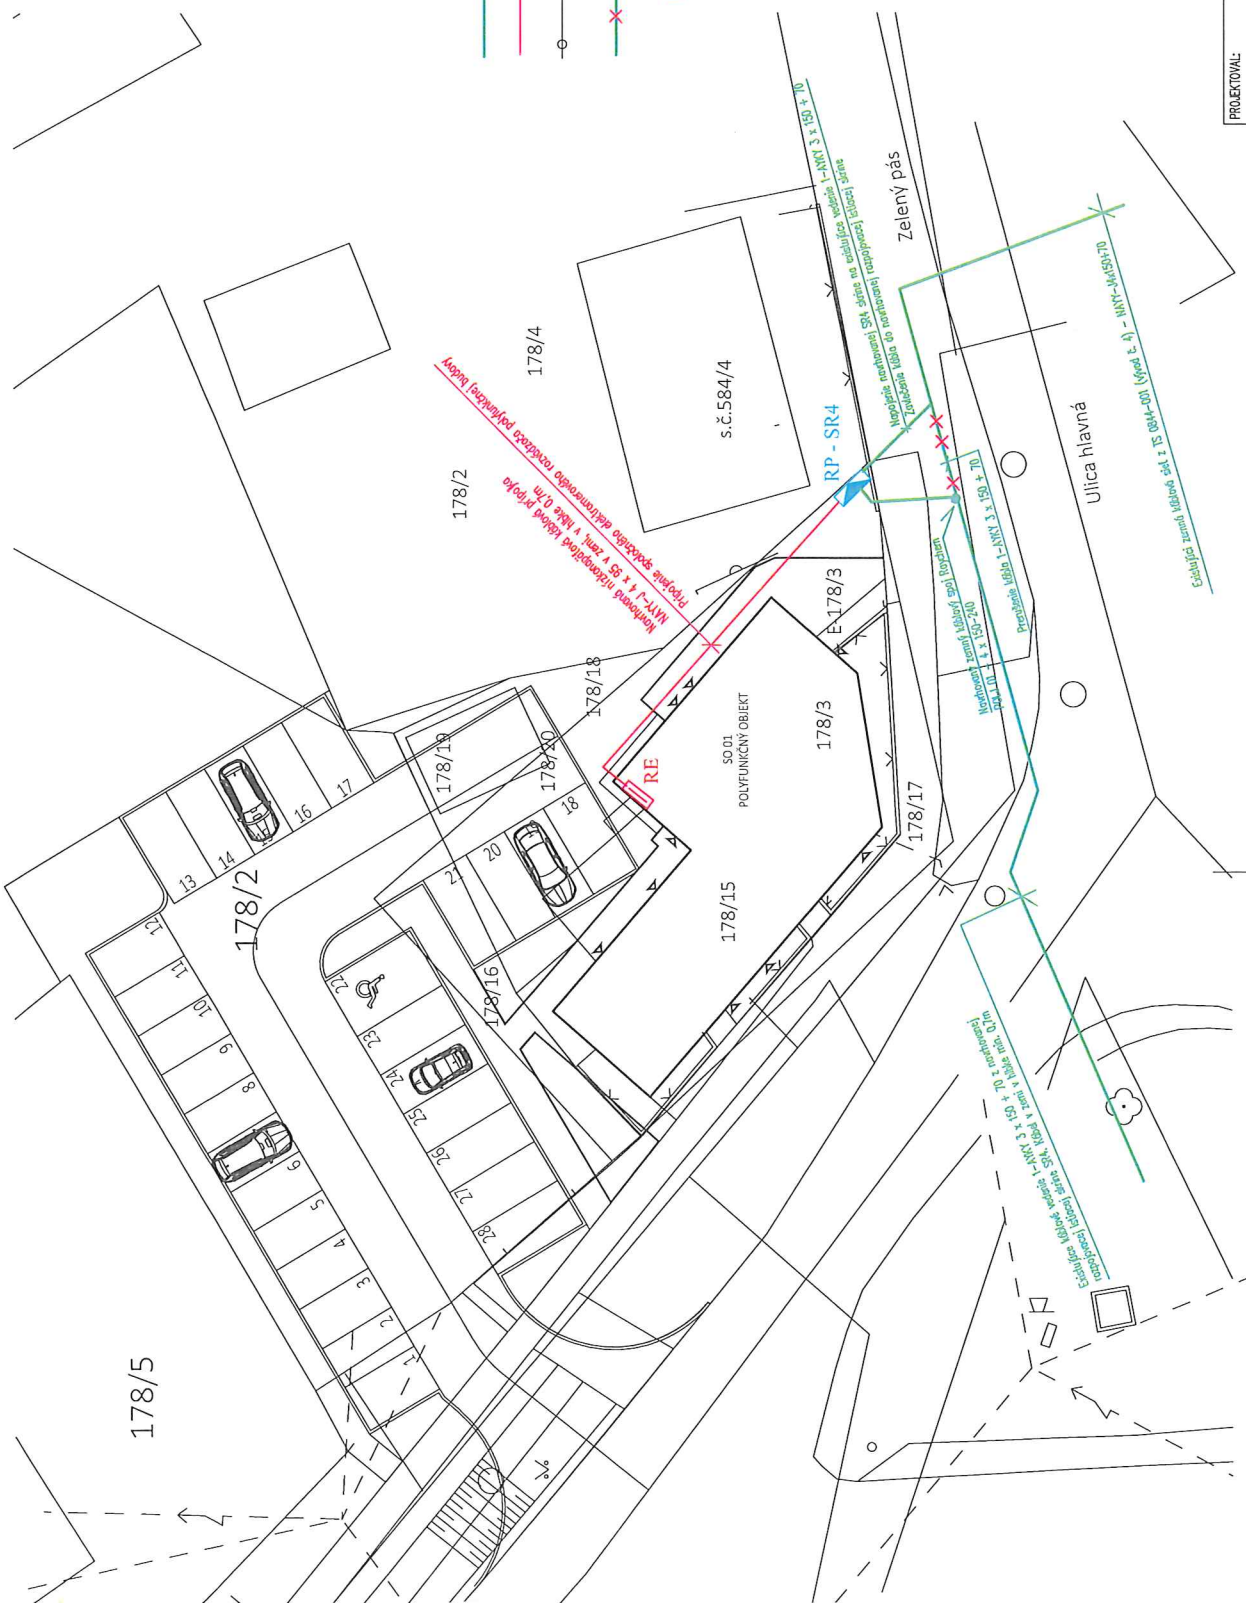

Napätie siete: 3+FEN, 50Hz, 230/400V, (TN-C)  
 Ochrana pred úrazom elektrickým prúdom, pod a  
 STN 33 2000-4-41;  
 krytím a samobinným odpojením  
 Prostredie: vonkajšie  
 Krytie elektromerového rozvádzača: IP44/20

### Legenda

- RP** Navrhovaná rozpojavacia lištica skrinha  
 Typ:SR4 DIN00 W 2x400A + 3x160A P2 (Haama , s.r.o.)
- Existujúce vedenie – kábel 1-AYKY 3x150+70 v chránenke v zemi
- Navrhované zemné káblové prípojka polyfunkčného objektu
- Oplotenia pozemku
- Prerušenie existujúceho káblového vedenia 1-AYKY 3x150+70
- Bod napojenia

### Poznámky

 Kábel 1-AYKY 3x150+70  
 Kábel 1-AYKY 3x200+5-52 a STN 73 50 05,  
 Hĺbka uloženia kábla: pod cestnou komunikáciou 1m, pod  
 upraveným terénom 0,7m.  
 Vytváranie rôl, treba kábel cca 0,30 m pod úrovňou terénu.  
 Hĺbka pieskového lôžka pod a nad káblom musí byť 5cm.

PROJEKTOVAL:	Mgr. Tadeás Balázs	ING. RAJ OČVĚR E. Mareš 147/29 821 00 Bělánsko		
Zodpovedný projektant	Ing. Raj Očvěr	Diel	Miesto	Datum
Názov stavby	POLYFUNKČNÝ OBJEKT – VEĽKÉ ULANY	El.	1:200	5/2022
Číslo výkresu	Návrhové riešenie SR4 skrinha, napájanie a osadenie elektromerového rozvádzača polyfunkčnej budovy	Formát		
Investor	Manika AIE, Jánošov 207, 835 22 Jánošov	2 x A3	E - 1	